

Excmo. Ayuntamiento de Antequera
AREA DE URBANISMO Y OBRAS
 Sección Estudios y Proyectos



Título:
 PLAN DE EMERGENCIA
 FERIA DE AGOSTO 2017

Situación:
 ANTEQUERA

| | | | |
|-----------------------------|--------------------------------|---------------------------|--------|
| Plano: | PLANTA GENERAL SEÑALIZACION | Nº: | 1 |
| Escala: | 1/2000 | Código: | VARIOS |
| Dibujado: | DELINEACION | Fecha: | AGO-17 |
| <i>El Técnico Municipal</i> | | <i>Fdo: JULIO MAQUEDA</i> | |

LEYENDA

| | |
|-------------|----------------------------|
| C.T. | - CENTRO DE TRANSFORMACION |
| C.E. | - CUADRO ELECTRICO |
| H | - HIDRANTE USO BOMBEROS |
| T.E. | - TORRE ELECTRICA |
| B. | - BOMBEROS |
| P.C. | - PROTECCION CIVIL |
| P.L. | - POLICIA LOCAL |
| P.N. | - POLICIA NACIONAL |

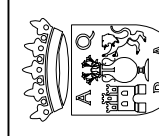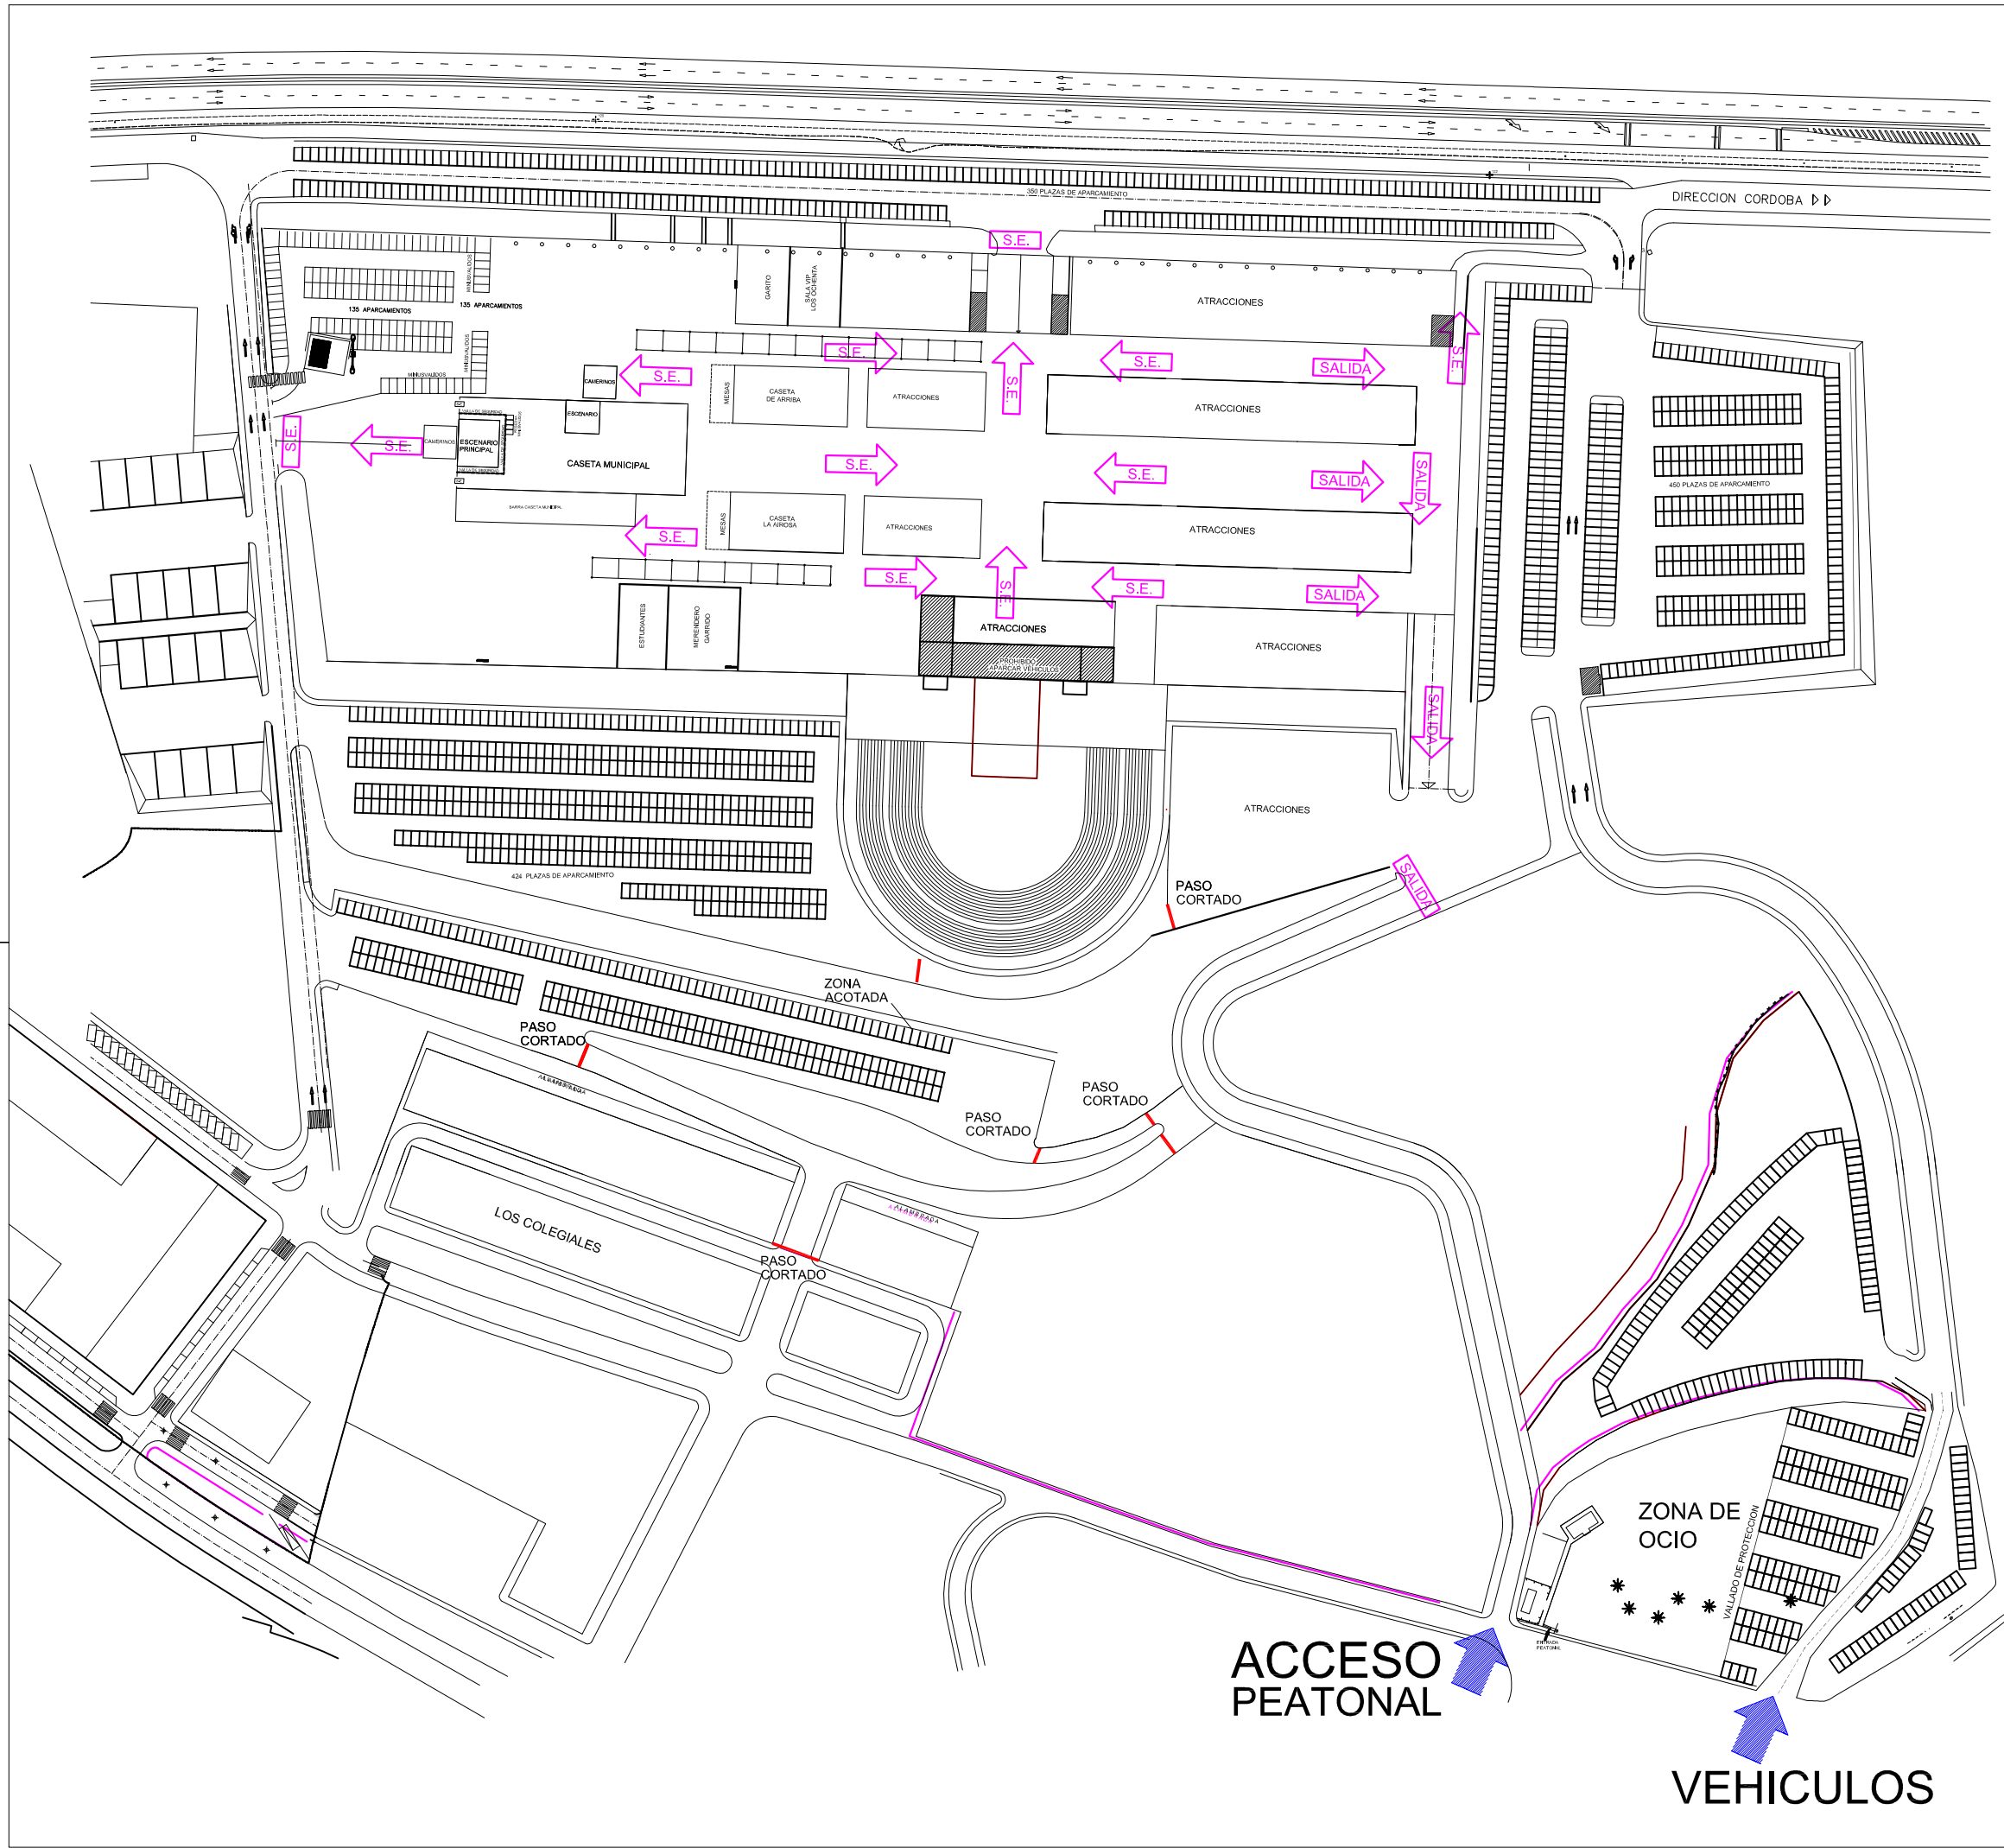


Excmo. Ayuntamiento de Antequera
AREA DE URBANISMO Y OBRAS
 Sección Estudios y Proyectos


| | | |
|--|---|---------------------------------|
| Título: PLAN DE EMERGENCIA FERIA DE AGOSTO 2017 | Plano: PLANTA GENERAL EVACUACION | Nº: 2 |
| | Escala: 1/2000 | Dibujado: DELINEACION |
| Situación: ANTEQUERA | El Técnico Municipal Fdo: JULIO MAQUEDA | Fecha: AGO-17 |

LEYENDA

| | |
|--|------------------------|
| | - SALIDA |
| | - SALIDA DE EMERGENCIA |
| | - SALIDA DE EMERGENCIA |
| | - SALIDA |
| | - BOMBEROS |
| | - PROTECCION CIVIL |
| | - POLICIA LOCAL |
| | - POLICIA NACIONAL |

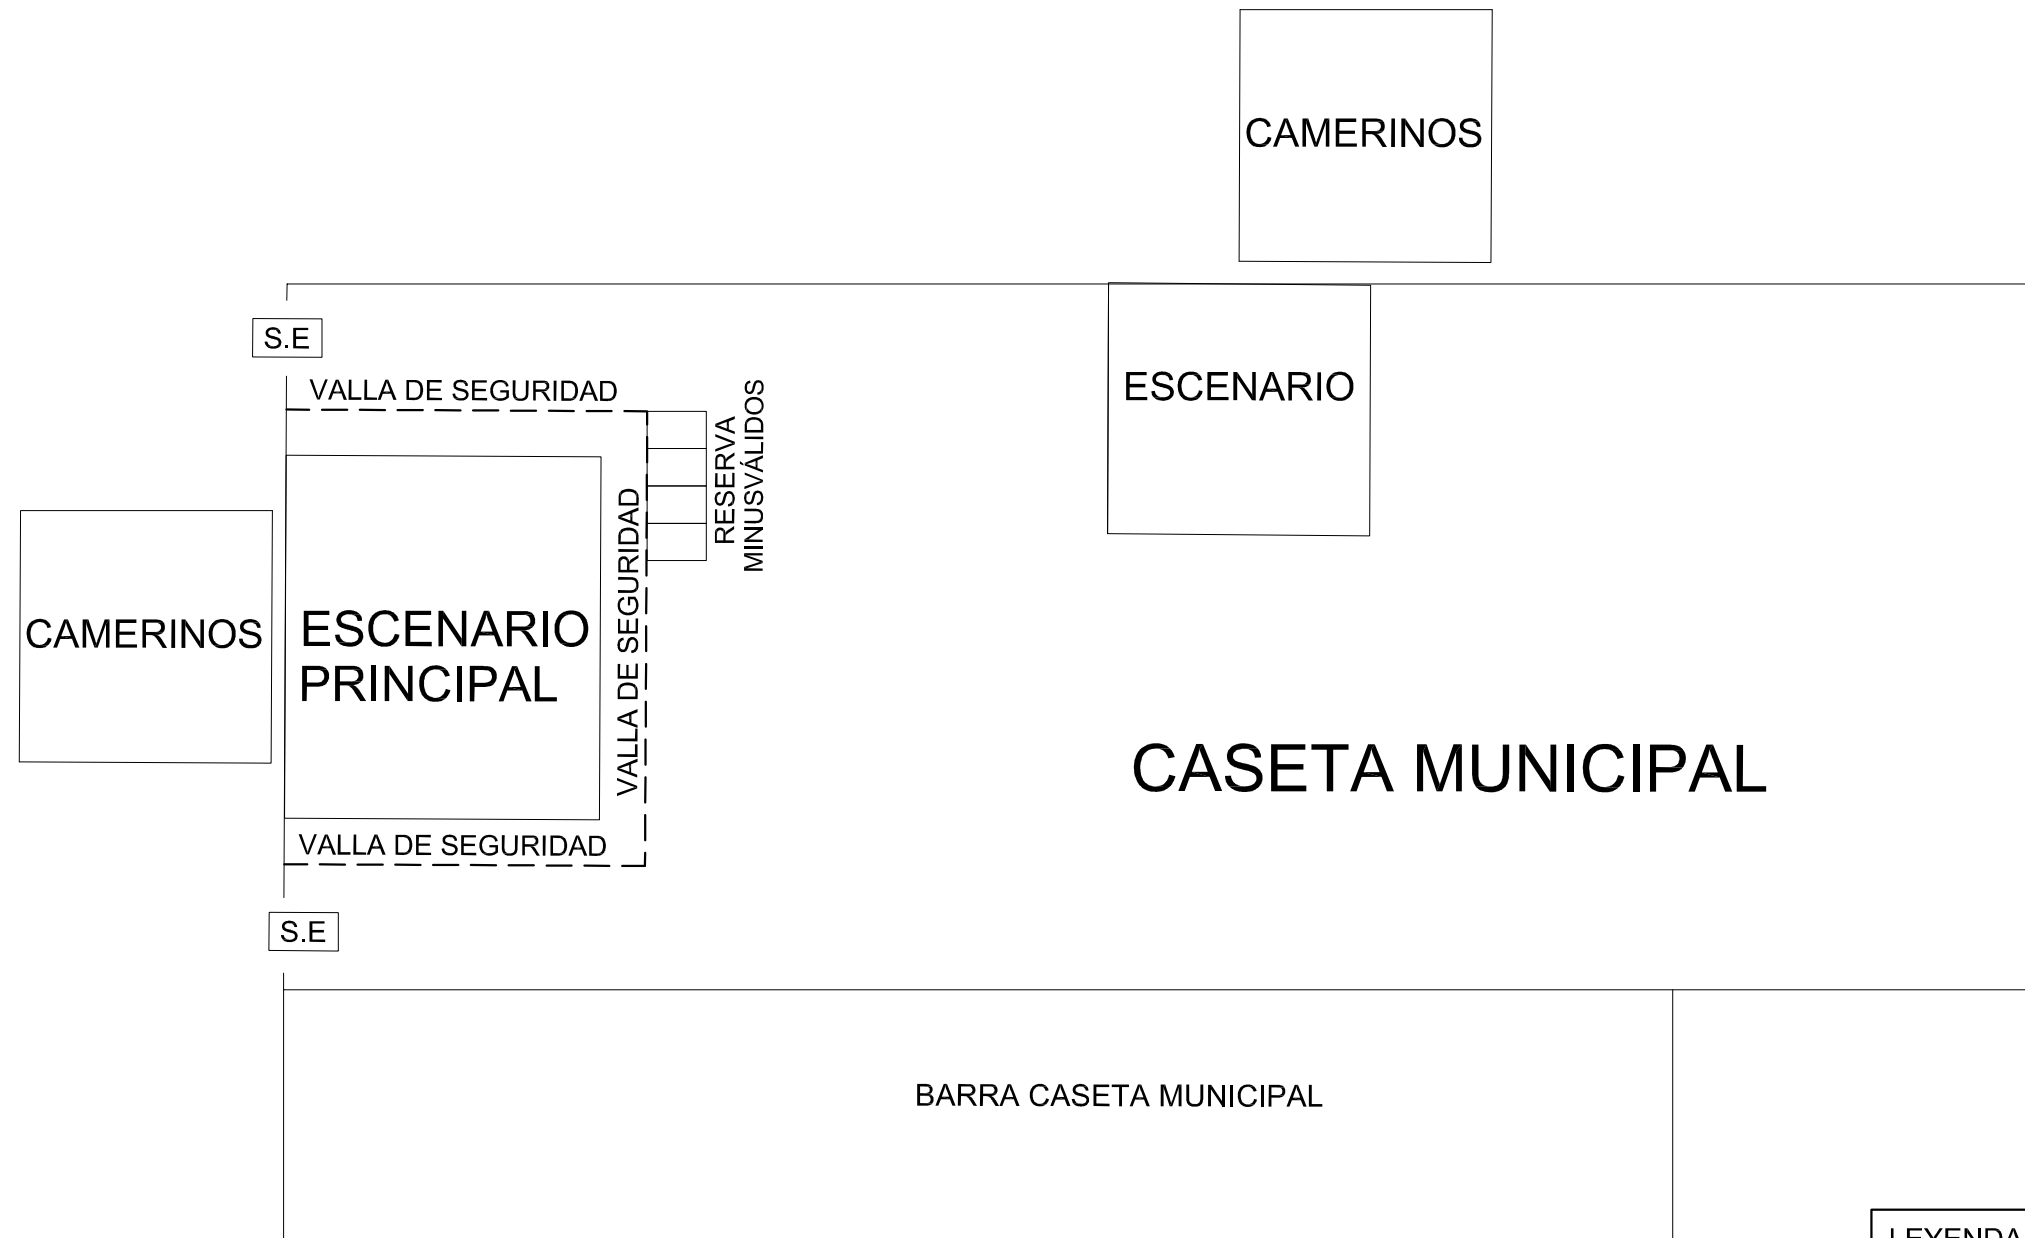

| | |
|----------|--------------------|
| LEYENDA: | |
| S.E | SALIDA EMERGENCIAS |

| | | | |
|---|--|---------------------------------|--------------------------|
|  | Excmo. Ayuntamiento de Antequera | | |
| | AREA DE URBANISMO Y OBRAS Sección Estudios y Proyectos | | |
| <i>Título:</i> PLAN DE EMERGENCIA FERIA DE AGOSTO 2017 <i>Situación</i> ANTEQUERA | <i>Plano:</i> PLANTA GENERAL EVACUACION | | <i>Nº:</i> 3 |
| | <i>Escala:</i> 1/300 | <i>Dibujado:</i> DELINEACION | <i>Código:</i> VARIOS |
| | <i>El Técnico Municipal</i> Fdo: JULIO MAQUEDA | | <i>Fecha:</i> AGO-17 |